


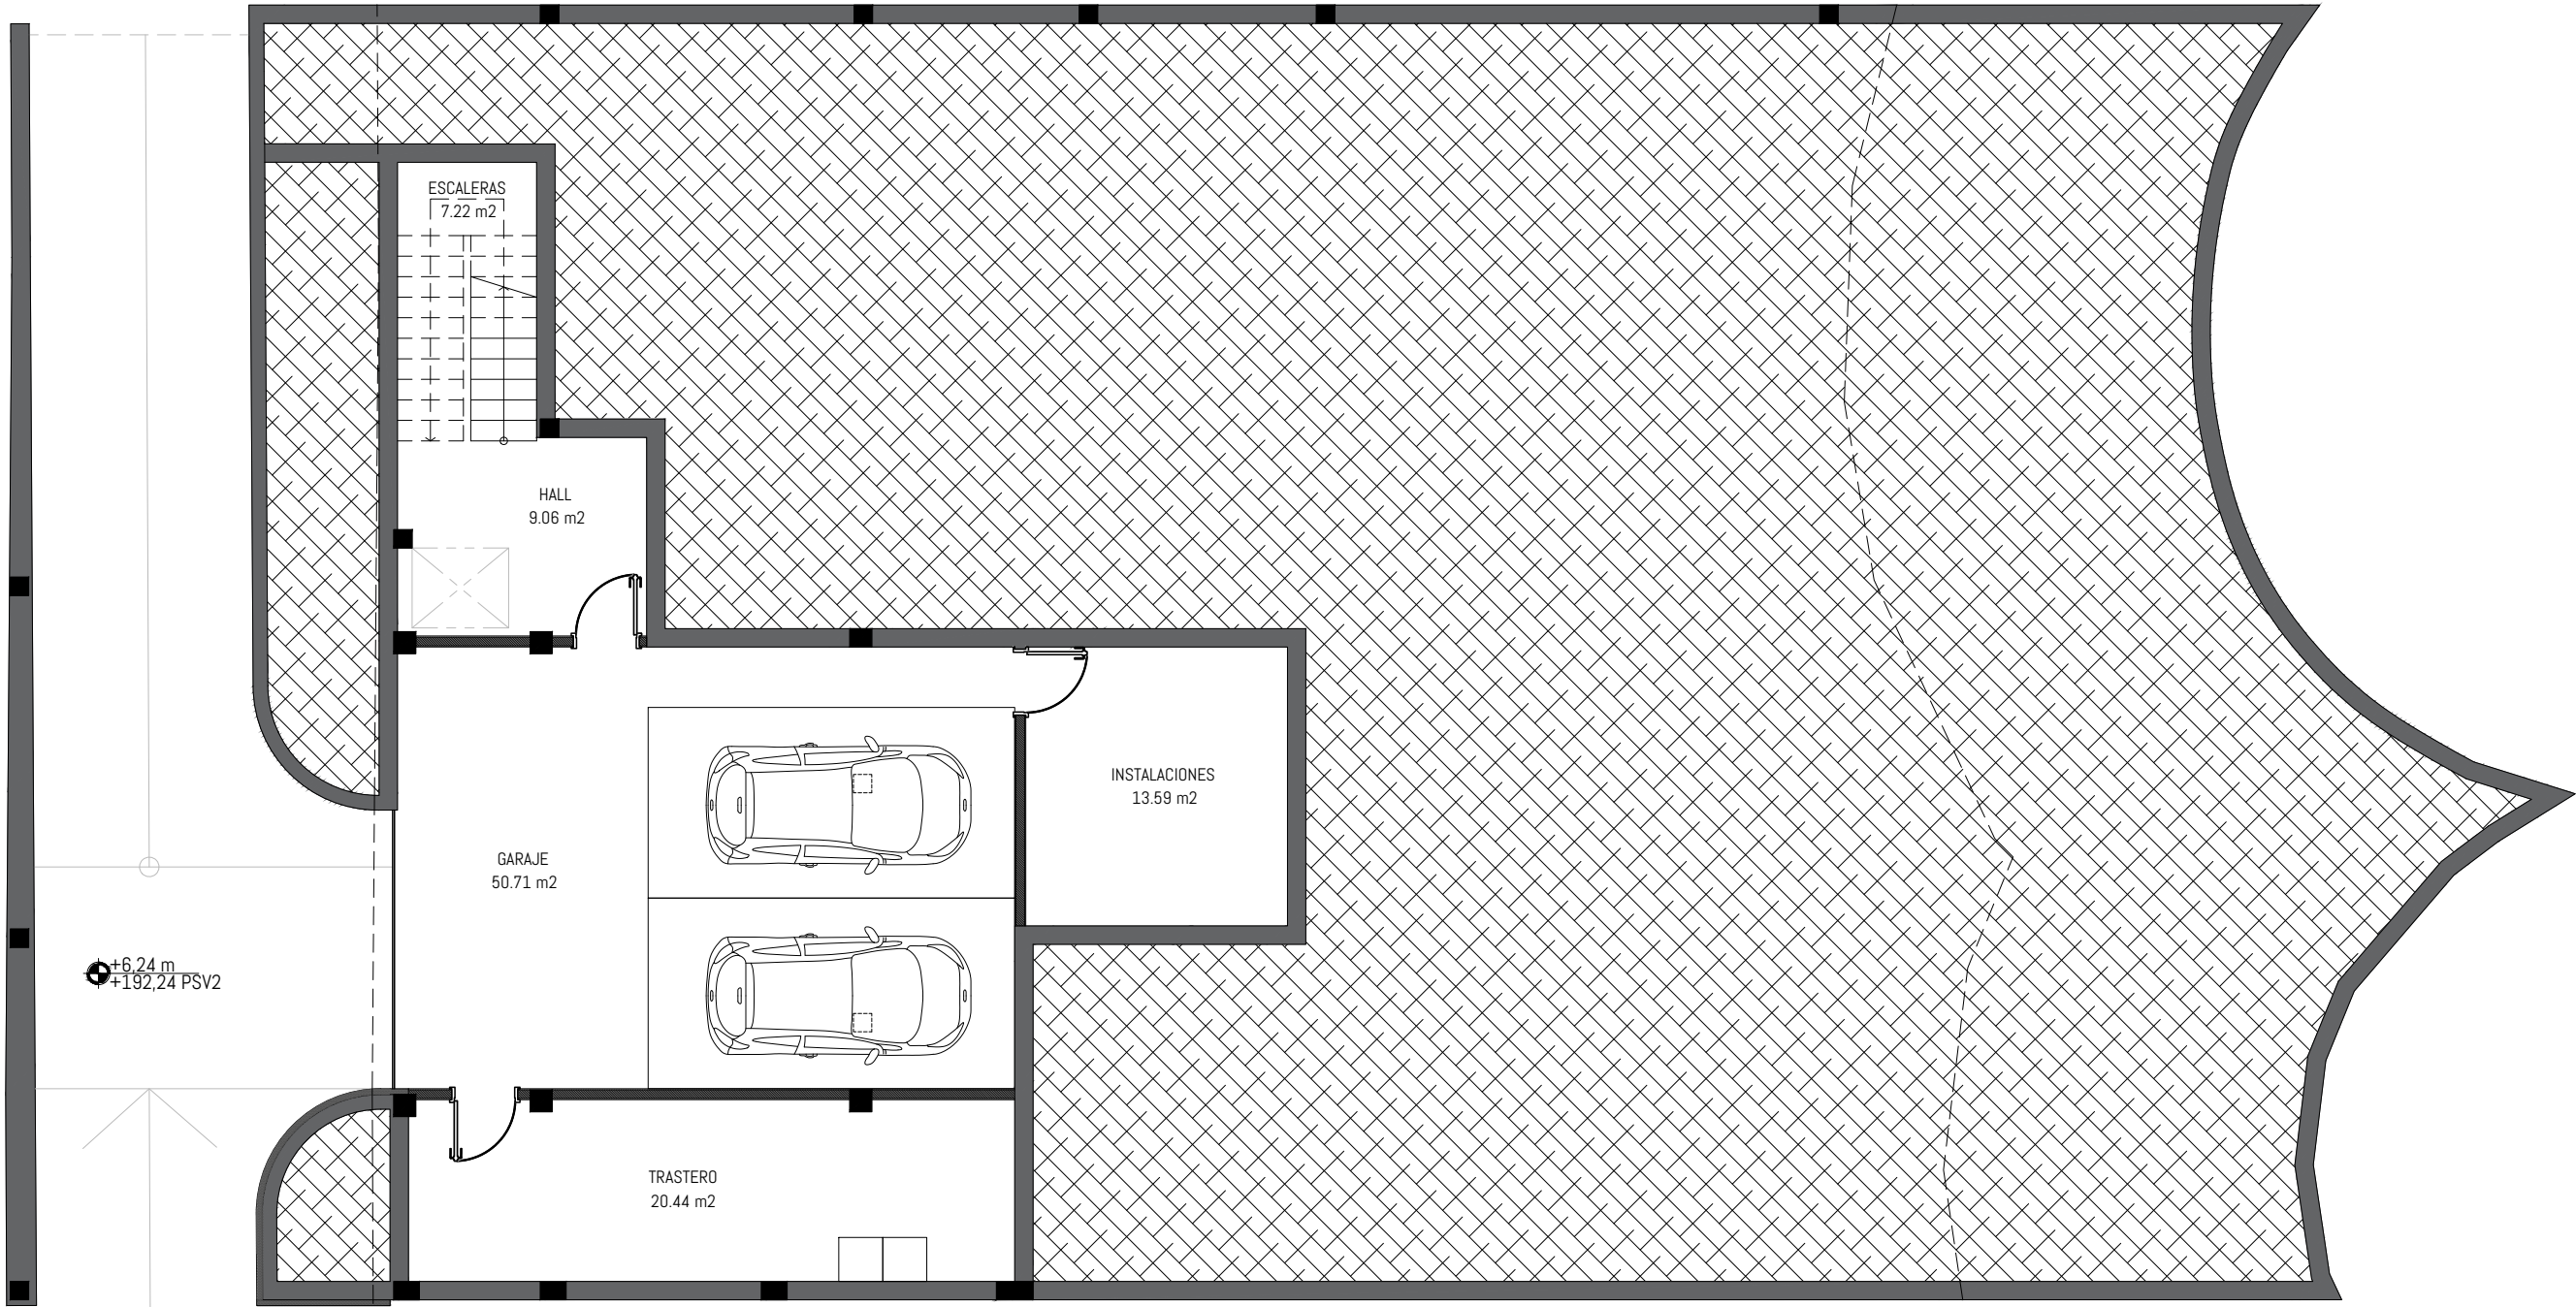

LEYENDA

SUPERFICIES

ESPACIO	M2 CONST.	M2 ÚTIL
PLANTA SÓTANO	116.82	
GARAJE		50.71
INSTALACIONES		13.59
HALL		9.06
ESCALERA		7.22
TRASTERO		20.44

TOTAL PLANTA 116.82 101.02

----- LINDERO

----- HABITABILIDAD

PROYECTO EJECUCIÓN

Proyecto de 4 villas residenciales en ladera

PROYECTO_Edificación

C/ Swing, Urbanización El Salobre

San Bartolomé de Tirajana

PROMOTORES_

ASUNCIÓN 2019, S.L.U. NIF B-13771837

EMPRESARIAL ALDIAL, S.L. NIF B13907944

DIPACAN, S.L.U. CIF B-35.401.041

CQH PROYECTOS, S.L. NIF B-13771175

PROYECTISTA_

Carlos Javier Cabrera Gil

Alejandro Morán Hurtado

col.: 2934 COAGC

col.: 2884 COAGC


PLANO FEBRERO 2024

SUPERFICIES, MOBILIARIO,
HABITABILIDAD Y REF. CARPINTERÍA

PLANTA SÓTANO VILLA 4

E: 1/100

B0.4

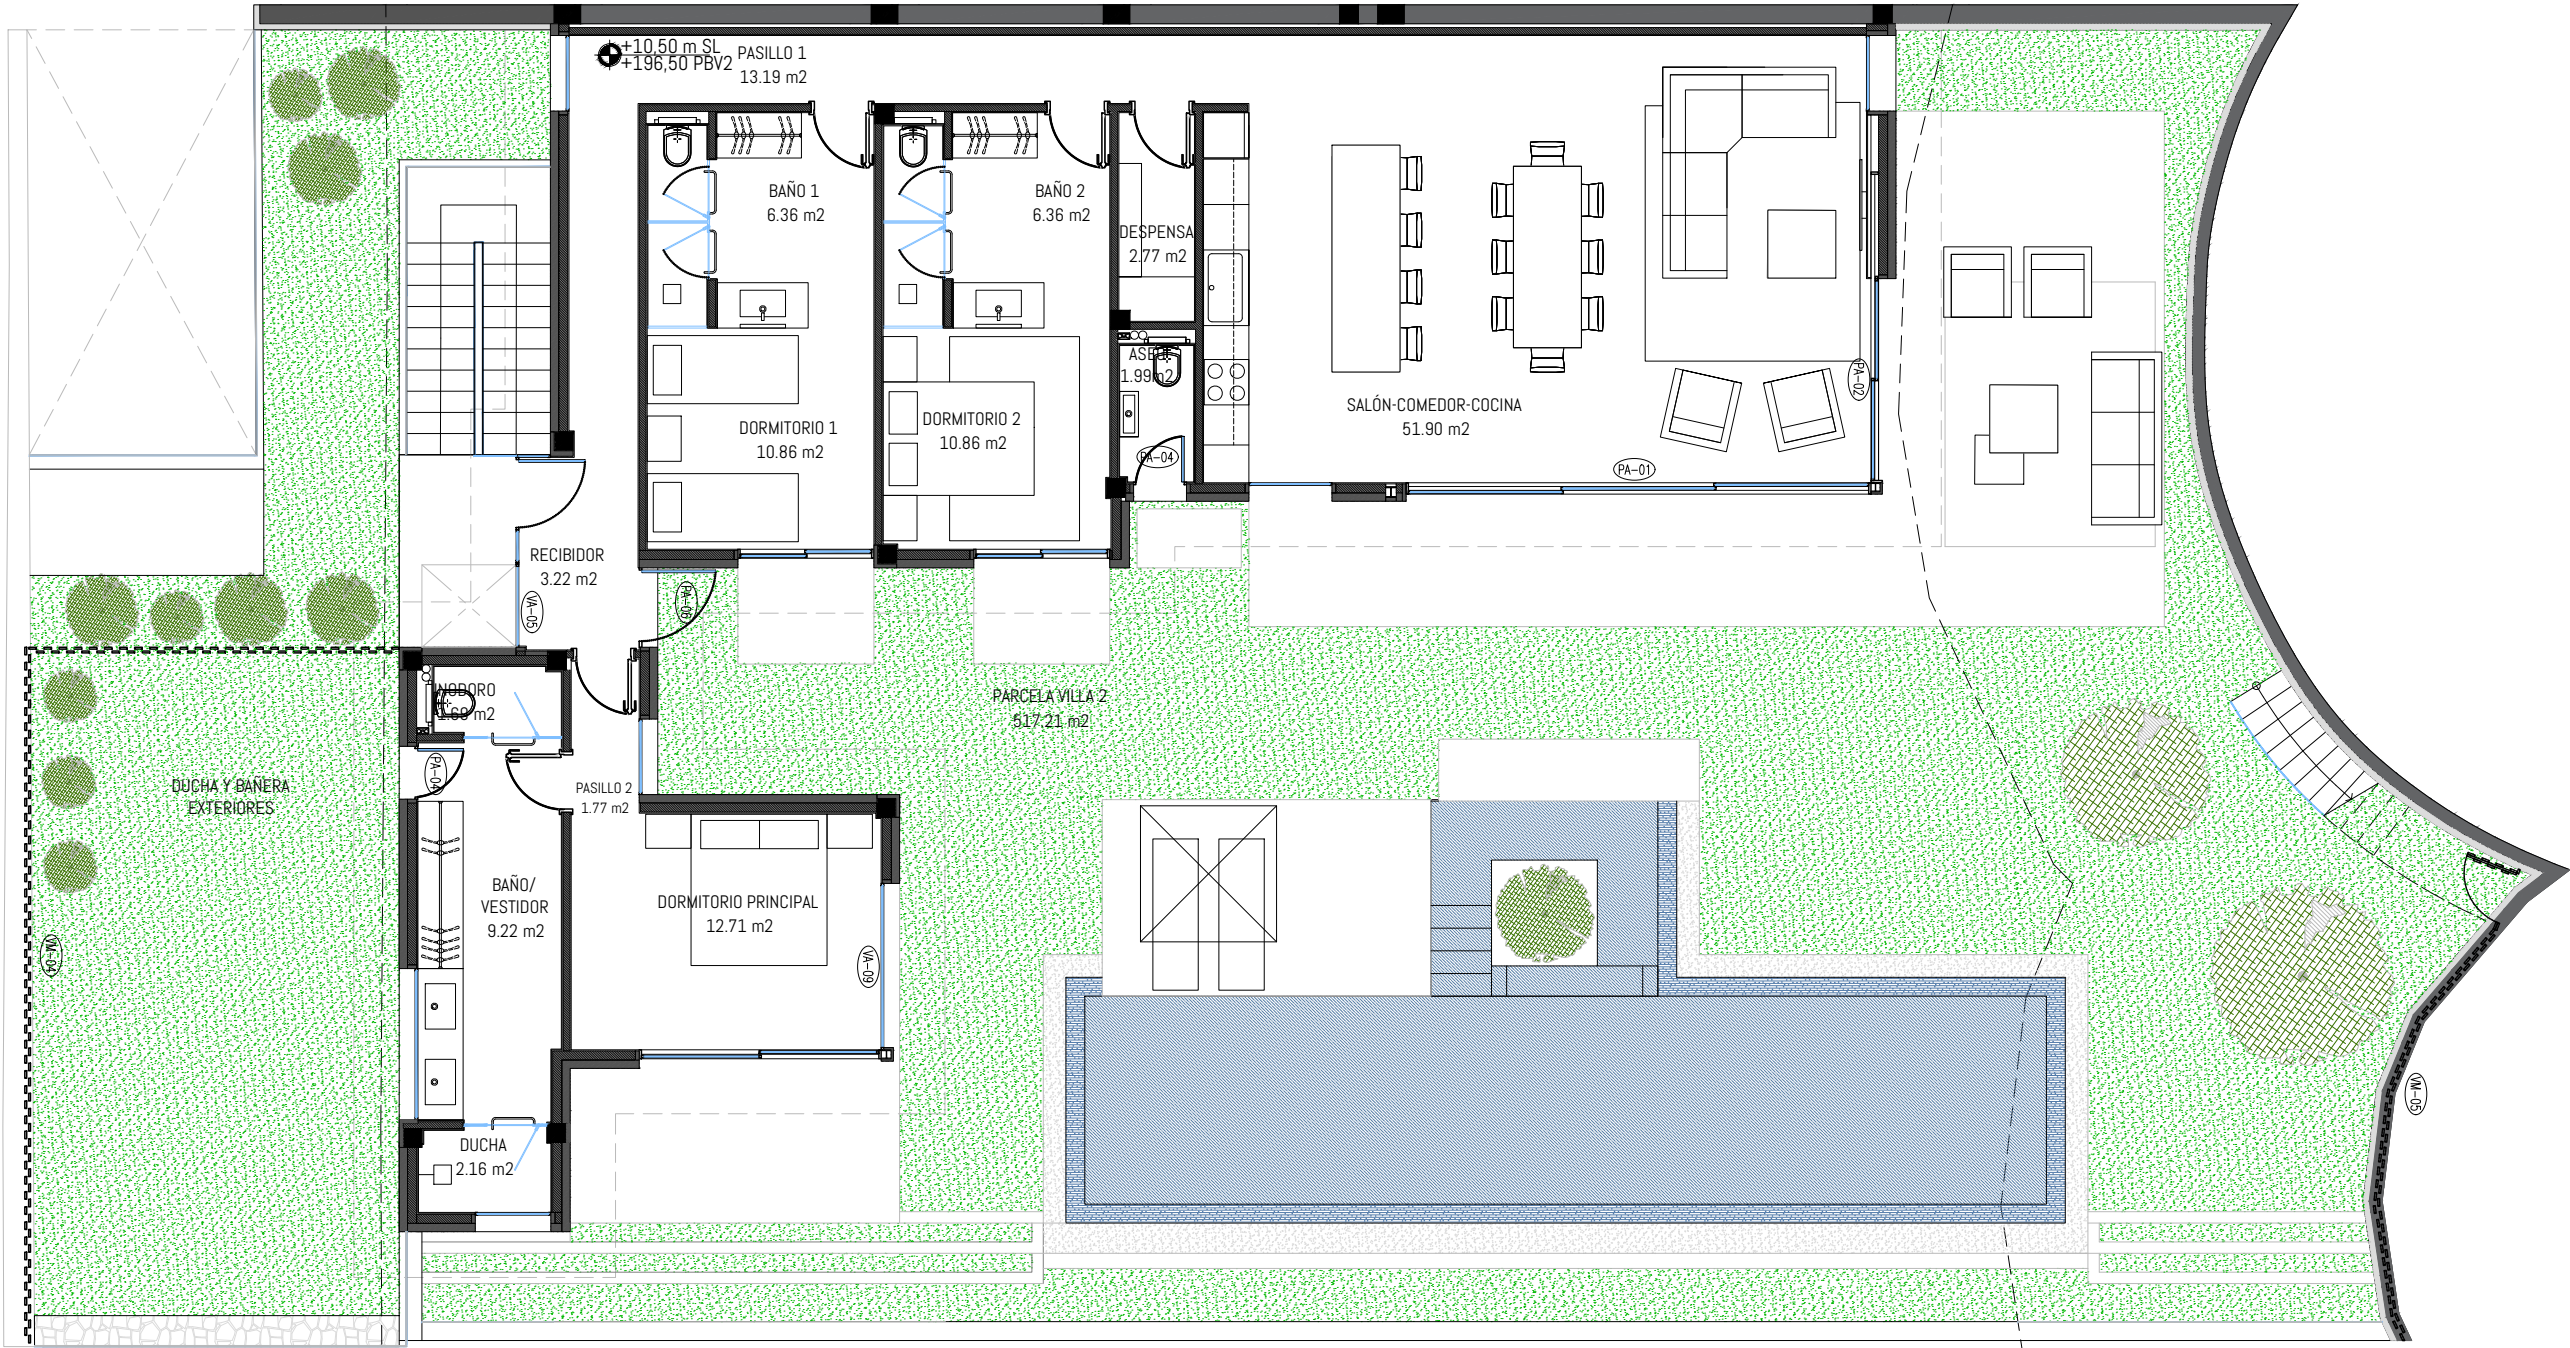

LEYENDA


SUPERFICIES

ESPACIO	M2 CONST.	M2 ÚTIL	M2 CONST.	M2 ÚTIL
PLANTA BAJA	152.31			
			DORMITORIO 1	10.86
		3.22	BAÑO 1	6.36
RECIBIDOR		13.19	DORMITORIO 2	10.86
PASILLO 1		1.77	BAÑO 2	6.36
PASILLO 2		9.22	ASEO	1.99
BAÑO / VESTIDOR		2.16	DESPENSA	2.77
DUCHA		1.69	SALÓN-COMEDOR-COCINA	51.90
INODORO		12.71		
DORMITORIO PRINCIPAL			TOTAL PLANTA	152.31 135,11

SUP. PARCELA	517.21
LINDERO	
HABITABILIDAD	

PROYECTO EJECUCIÓN
Proyecto de 4 villas residenciales en ladera
PROYECTO_Edificación
C/ Swing, Urbanización El Salobre
San Bartolomé de Tirajana
PROMOTORES_
ASUNCIÓN 2019, S.L.U. NIF B-13771837
EMPRESARIAL ALDIAL, S.L. NIF B13907944
DIPACAN, S.L.U. CIF B-35.401.041
CQH PROYECTOS, S.L. NIF B-13771175

PROYECTISTA_
Carlos Javier Cabrera Gil col.: 2934 COAGC
Alejandro Morán Hurtado col.: 2884 COAGC
PLANO FEBRERO 2024
SUPERFICIES, MOBILIARIO,
HABITABILIDAD Y REF. CARPINTERÍA
PLANTA BAJA VILLA 2
E: 1/100
B0.5

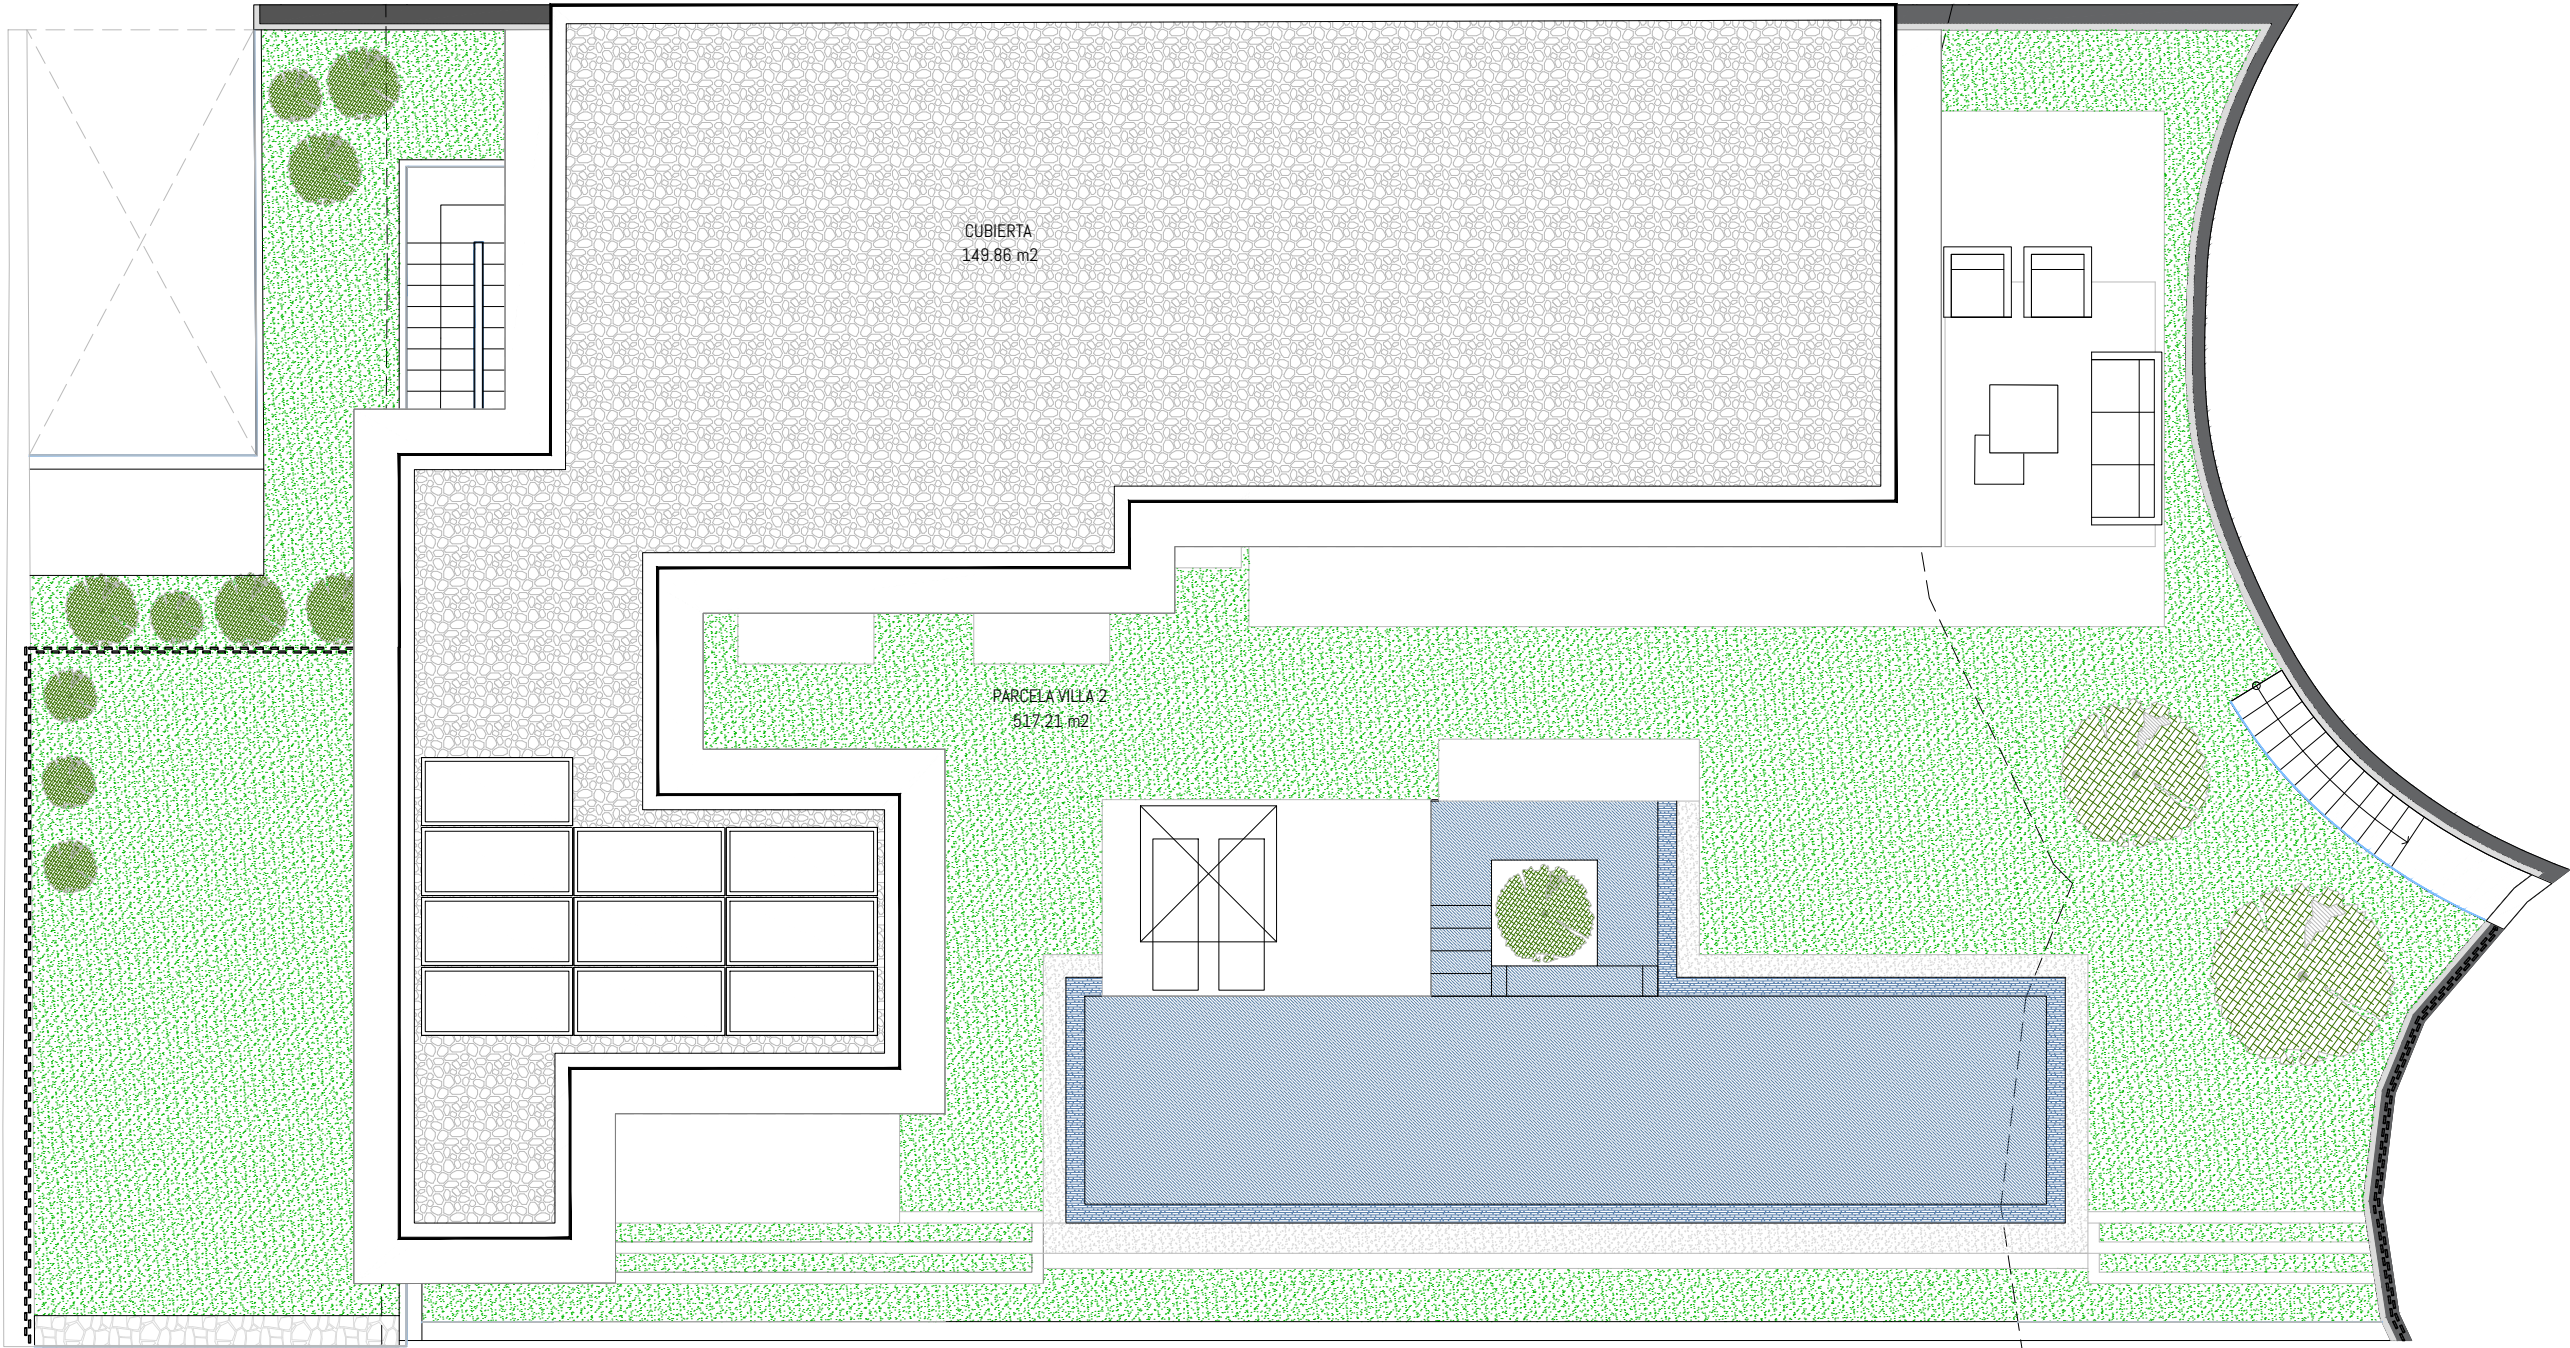

LEYENDA

SUPERFICIES

ESPACIO	M2 CONST.	M2 ÚTIL
CUBIERTA	165.86	149.86

----- SUP. PARCELA 517.21

----- LINDERO

----- HABITABILIDAD

TOTAL PLANTA	165.86	149.86
--------------	--------	--------

PROYECTO EJECUCIÓN

Proyecto de 4 villas residenciales en ladera

PROYECTO_Edificación

C/ Swing, Urbanización El Salobre

San Bartolomé de Tirajana

PROMOTORES_

ASUNCIÓN 2019, S.L.U. NIF B-13771837

EMPRESARIAL ALDIAL, S.L. NIF B13907944

DIPACAN, S.L.U. CIF B-35.401.041

CQH PROYECTOS, S.L. NIF B-13771175

PROYECTISTA_

Carlos Javier Cabrera Gil

Alejandro Morán Hurtado

col.: 2934 COAGC

col.: 2884 COAGC

PLANO FEBRERO 2024

SUPERFICIES, MOBILIARIO,

HABITABILIDAD Y REF. CARPINTERÍA

PLANTA CUBIERTA VILLA 2

E: 1/100

B0.6