


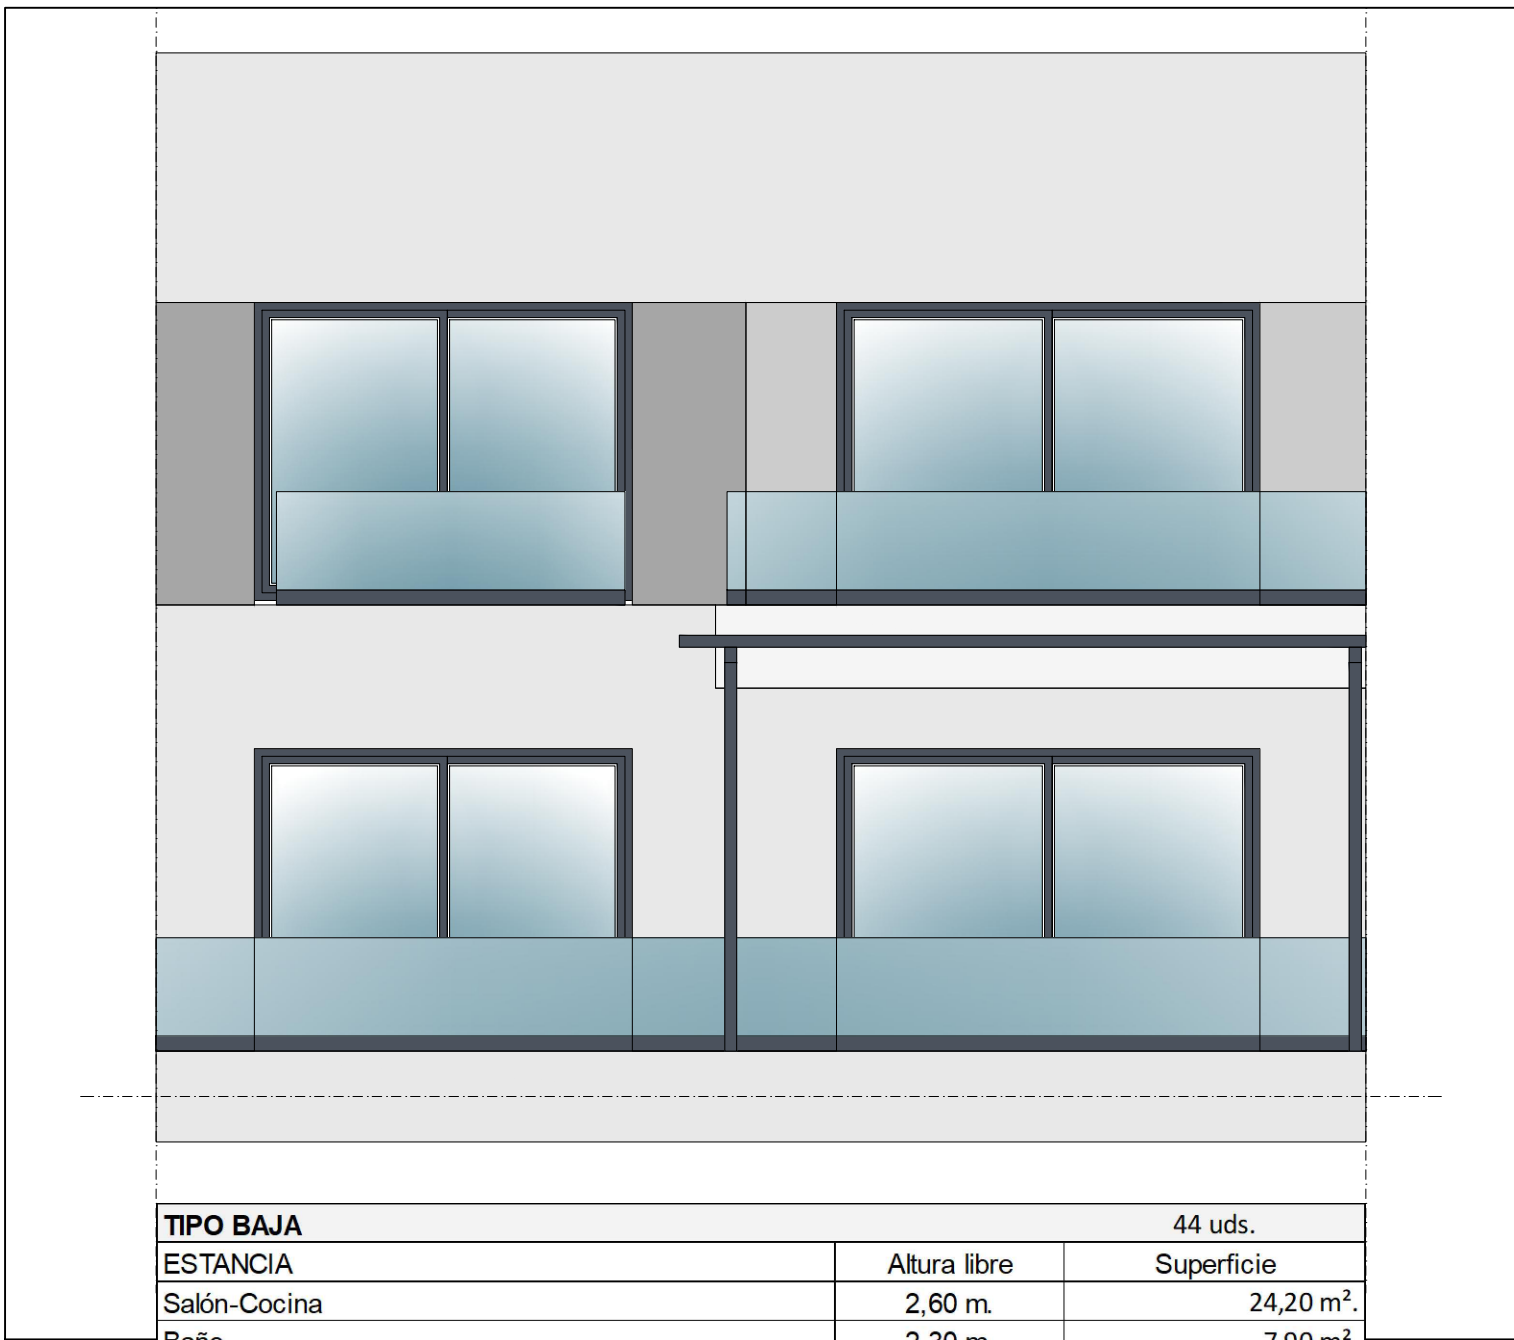
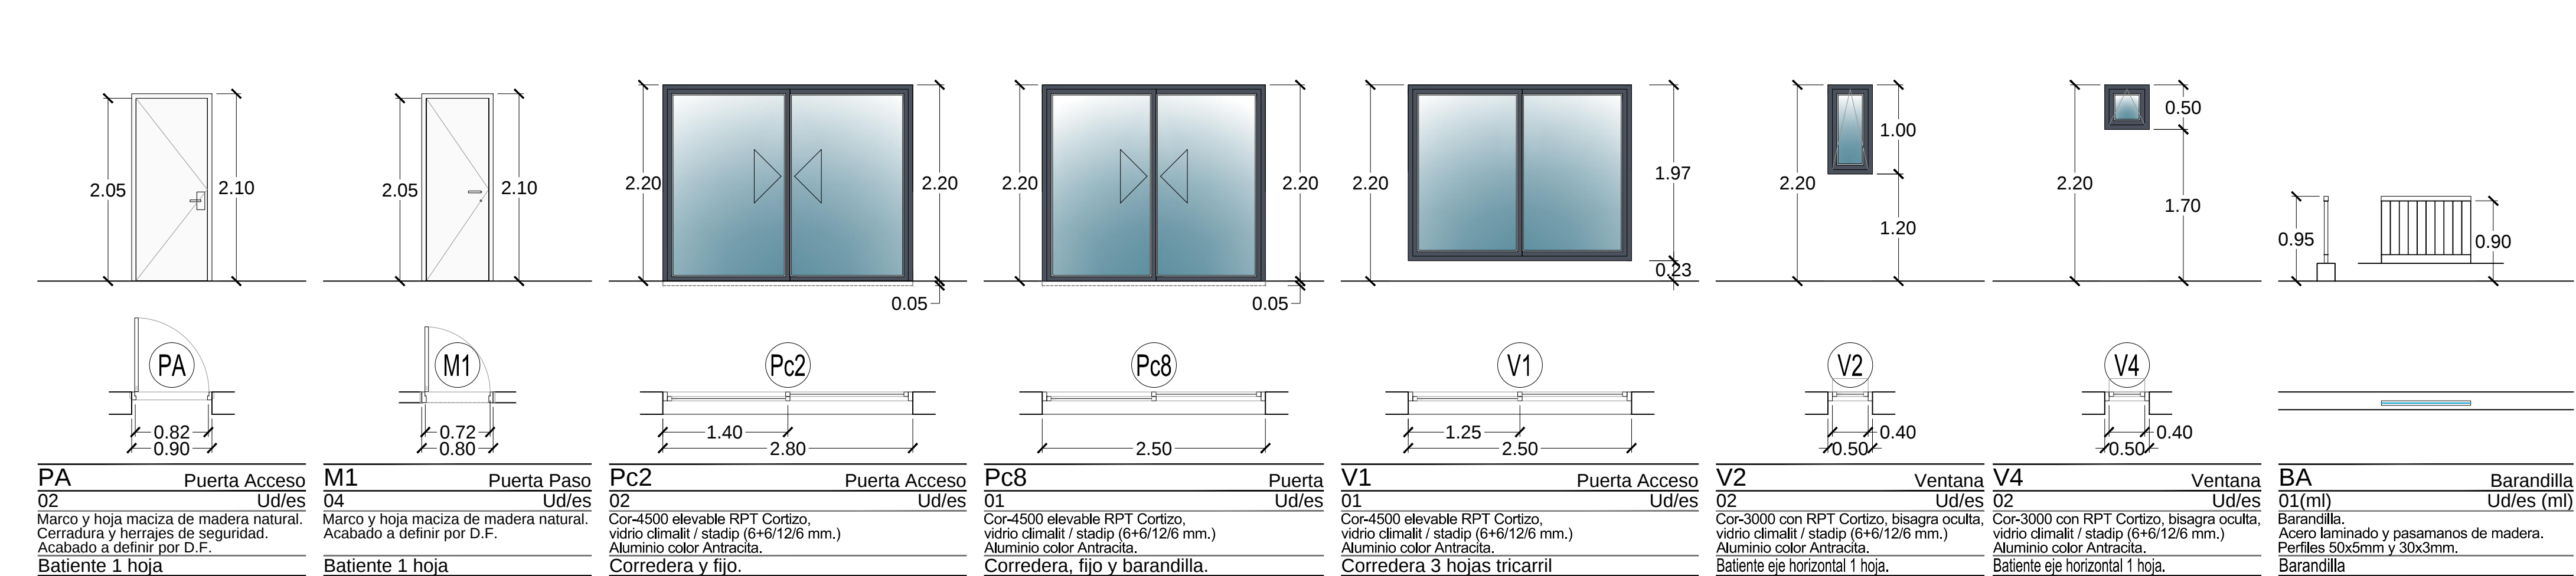


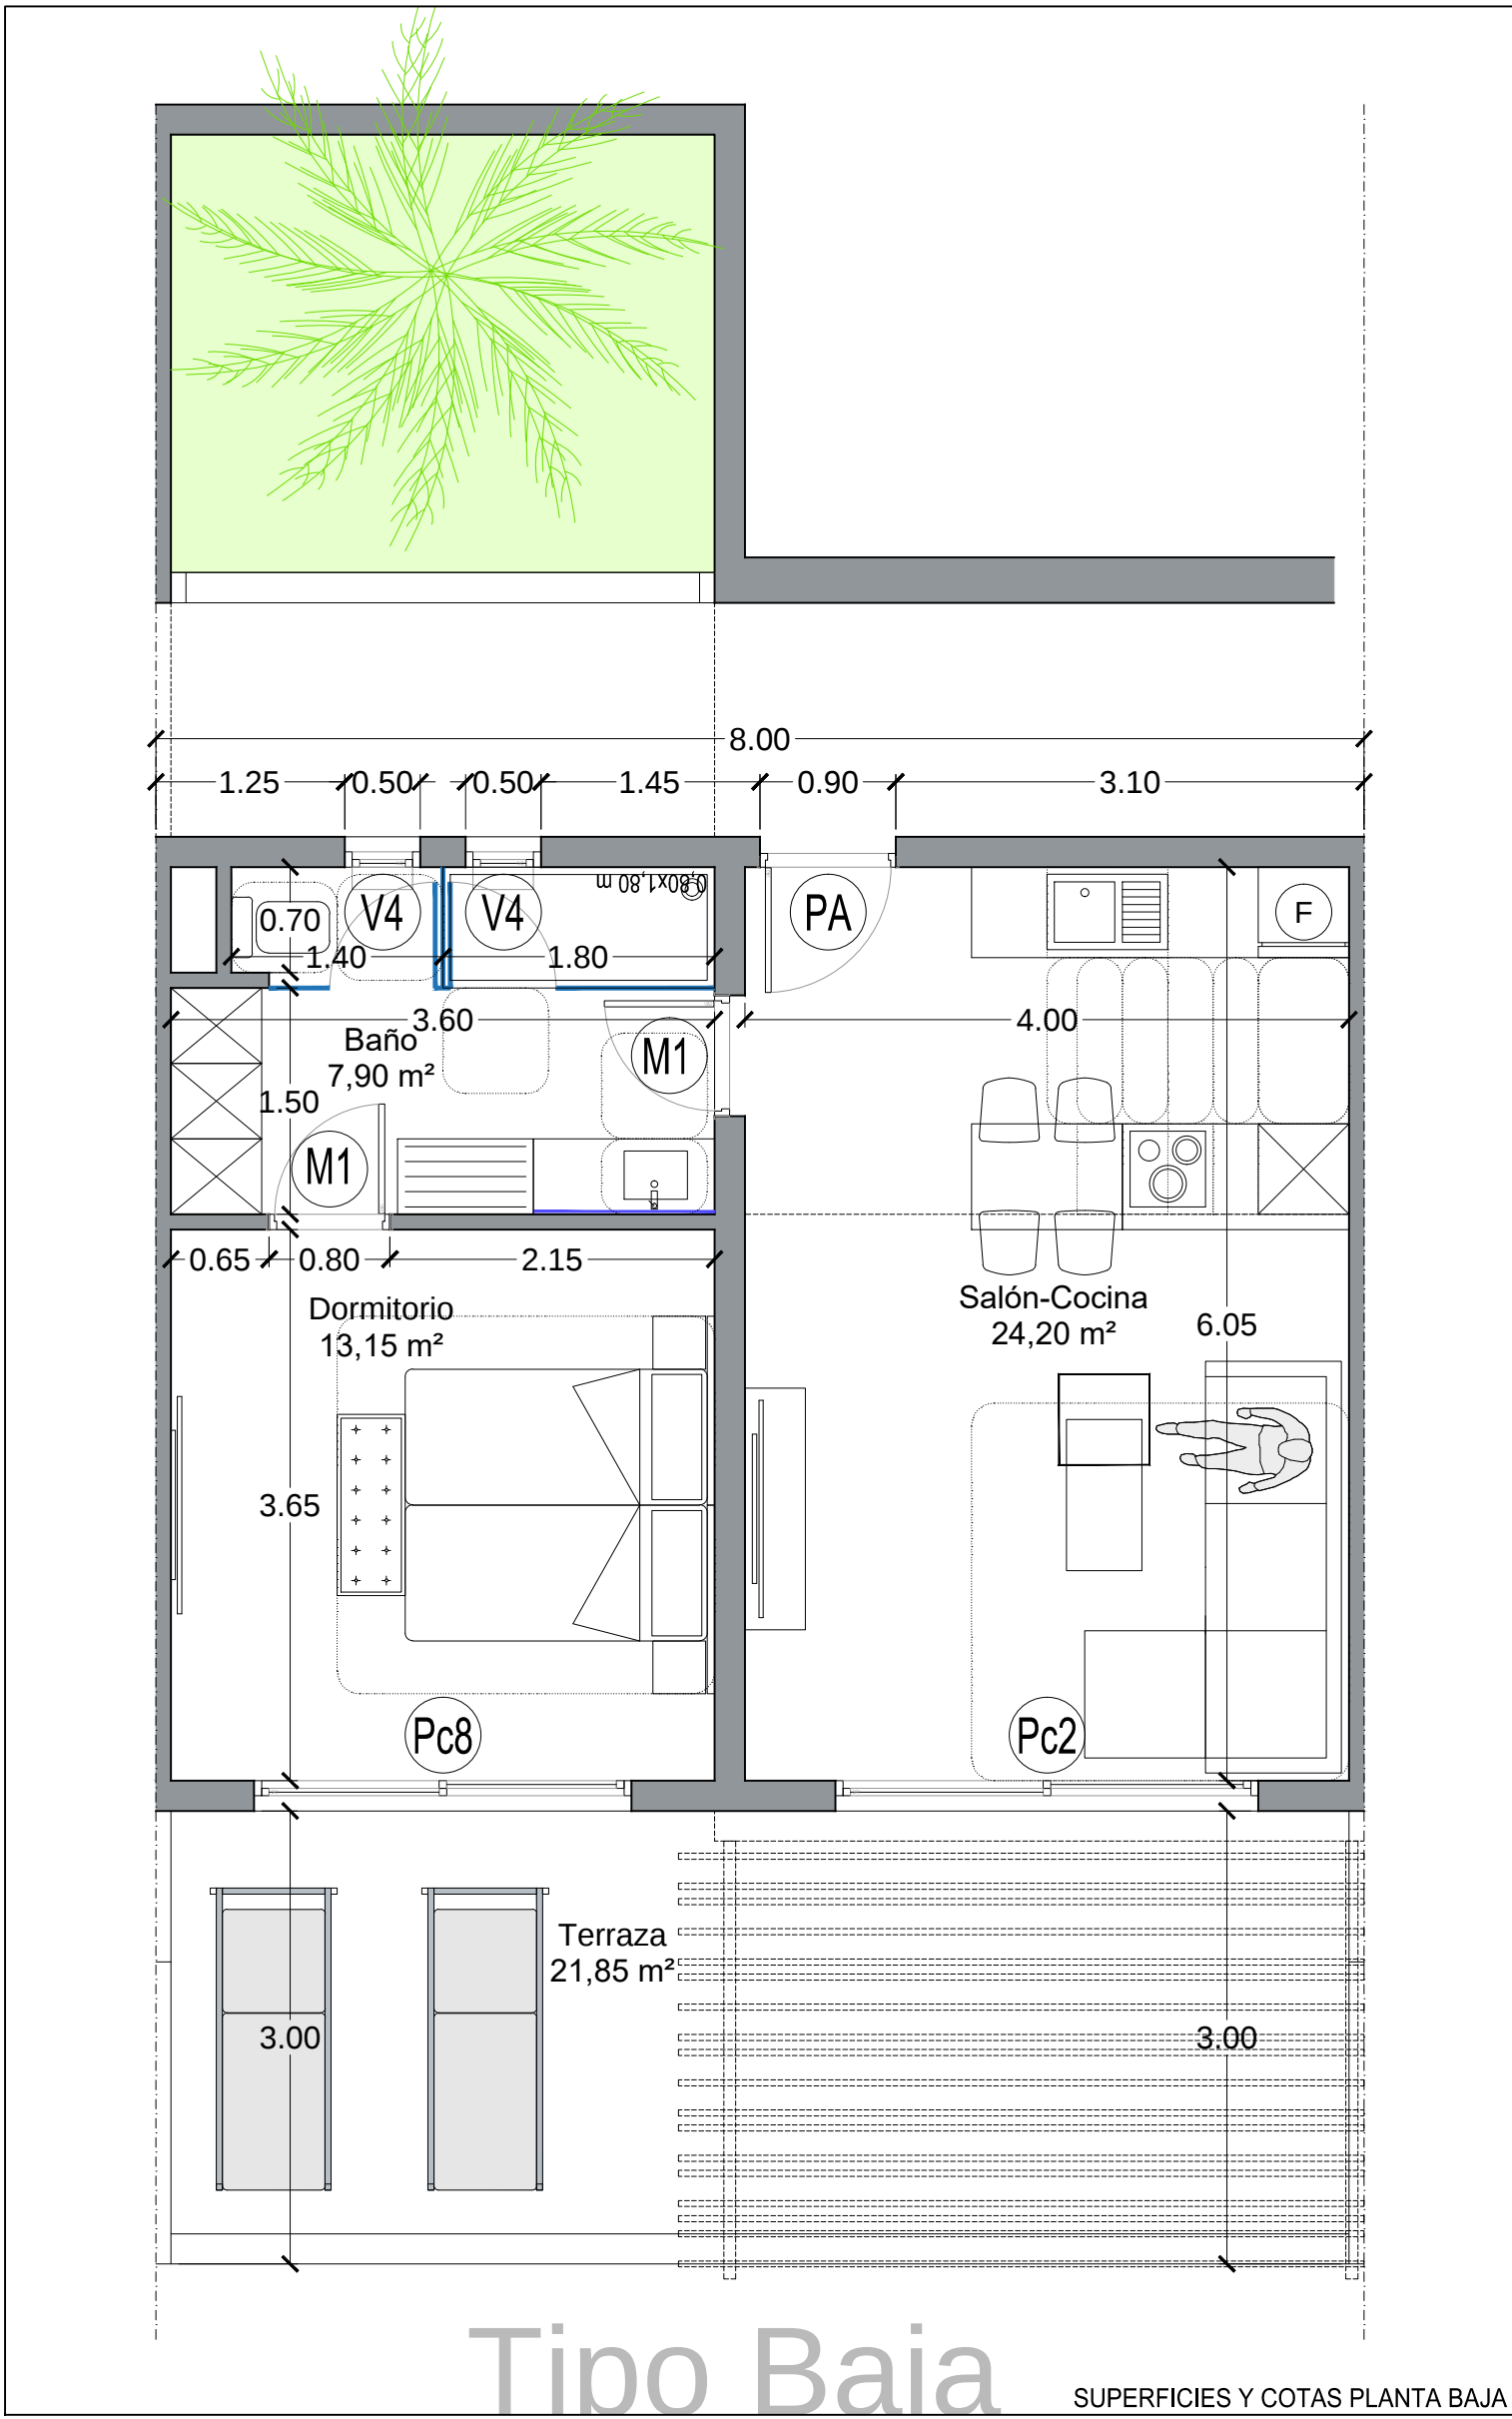

TIPO BAJA		44 uds.
ESTANCIA	Altura libre	Superficie
Salón-Cocina	2,60 m.	24,20 m².
Baño	2,30 m.	7,90 m².
Dormitorio	2,60 m.	13,15 m².
Terraza	-	21,85 m².
SUP. ÚTIL TIPO BAJA		45,25 m².
SUP. CONSTRUIDA TIPO BAJA		51,60 m².

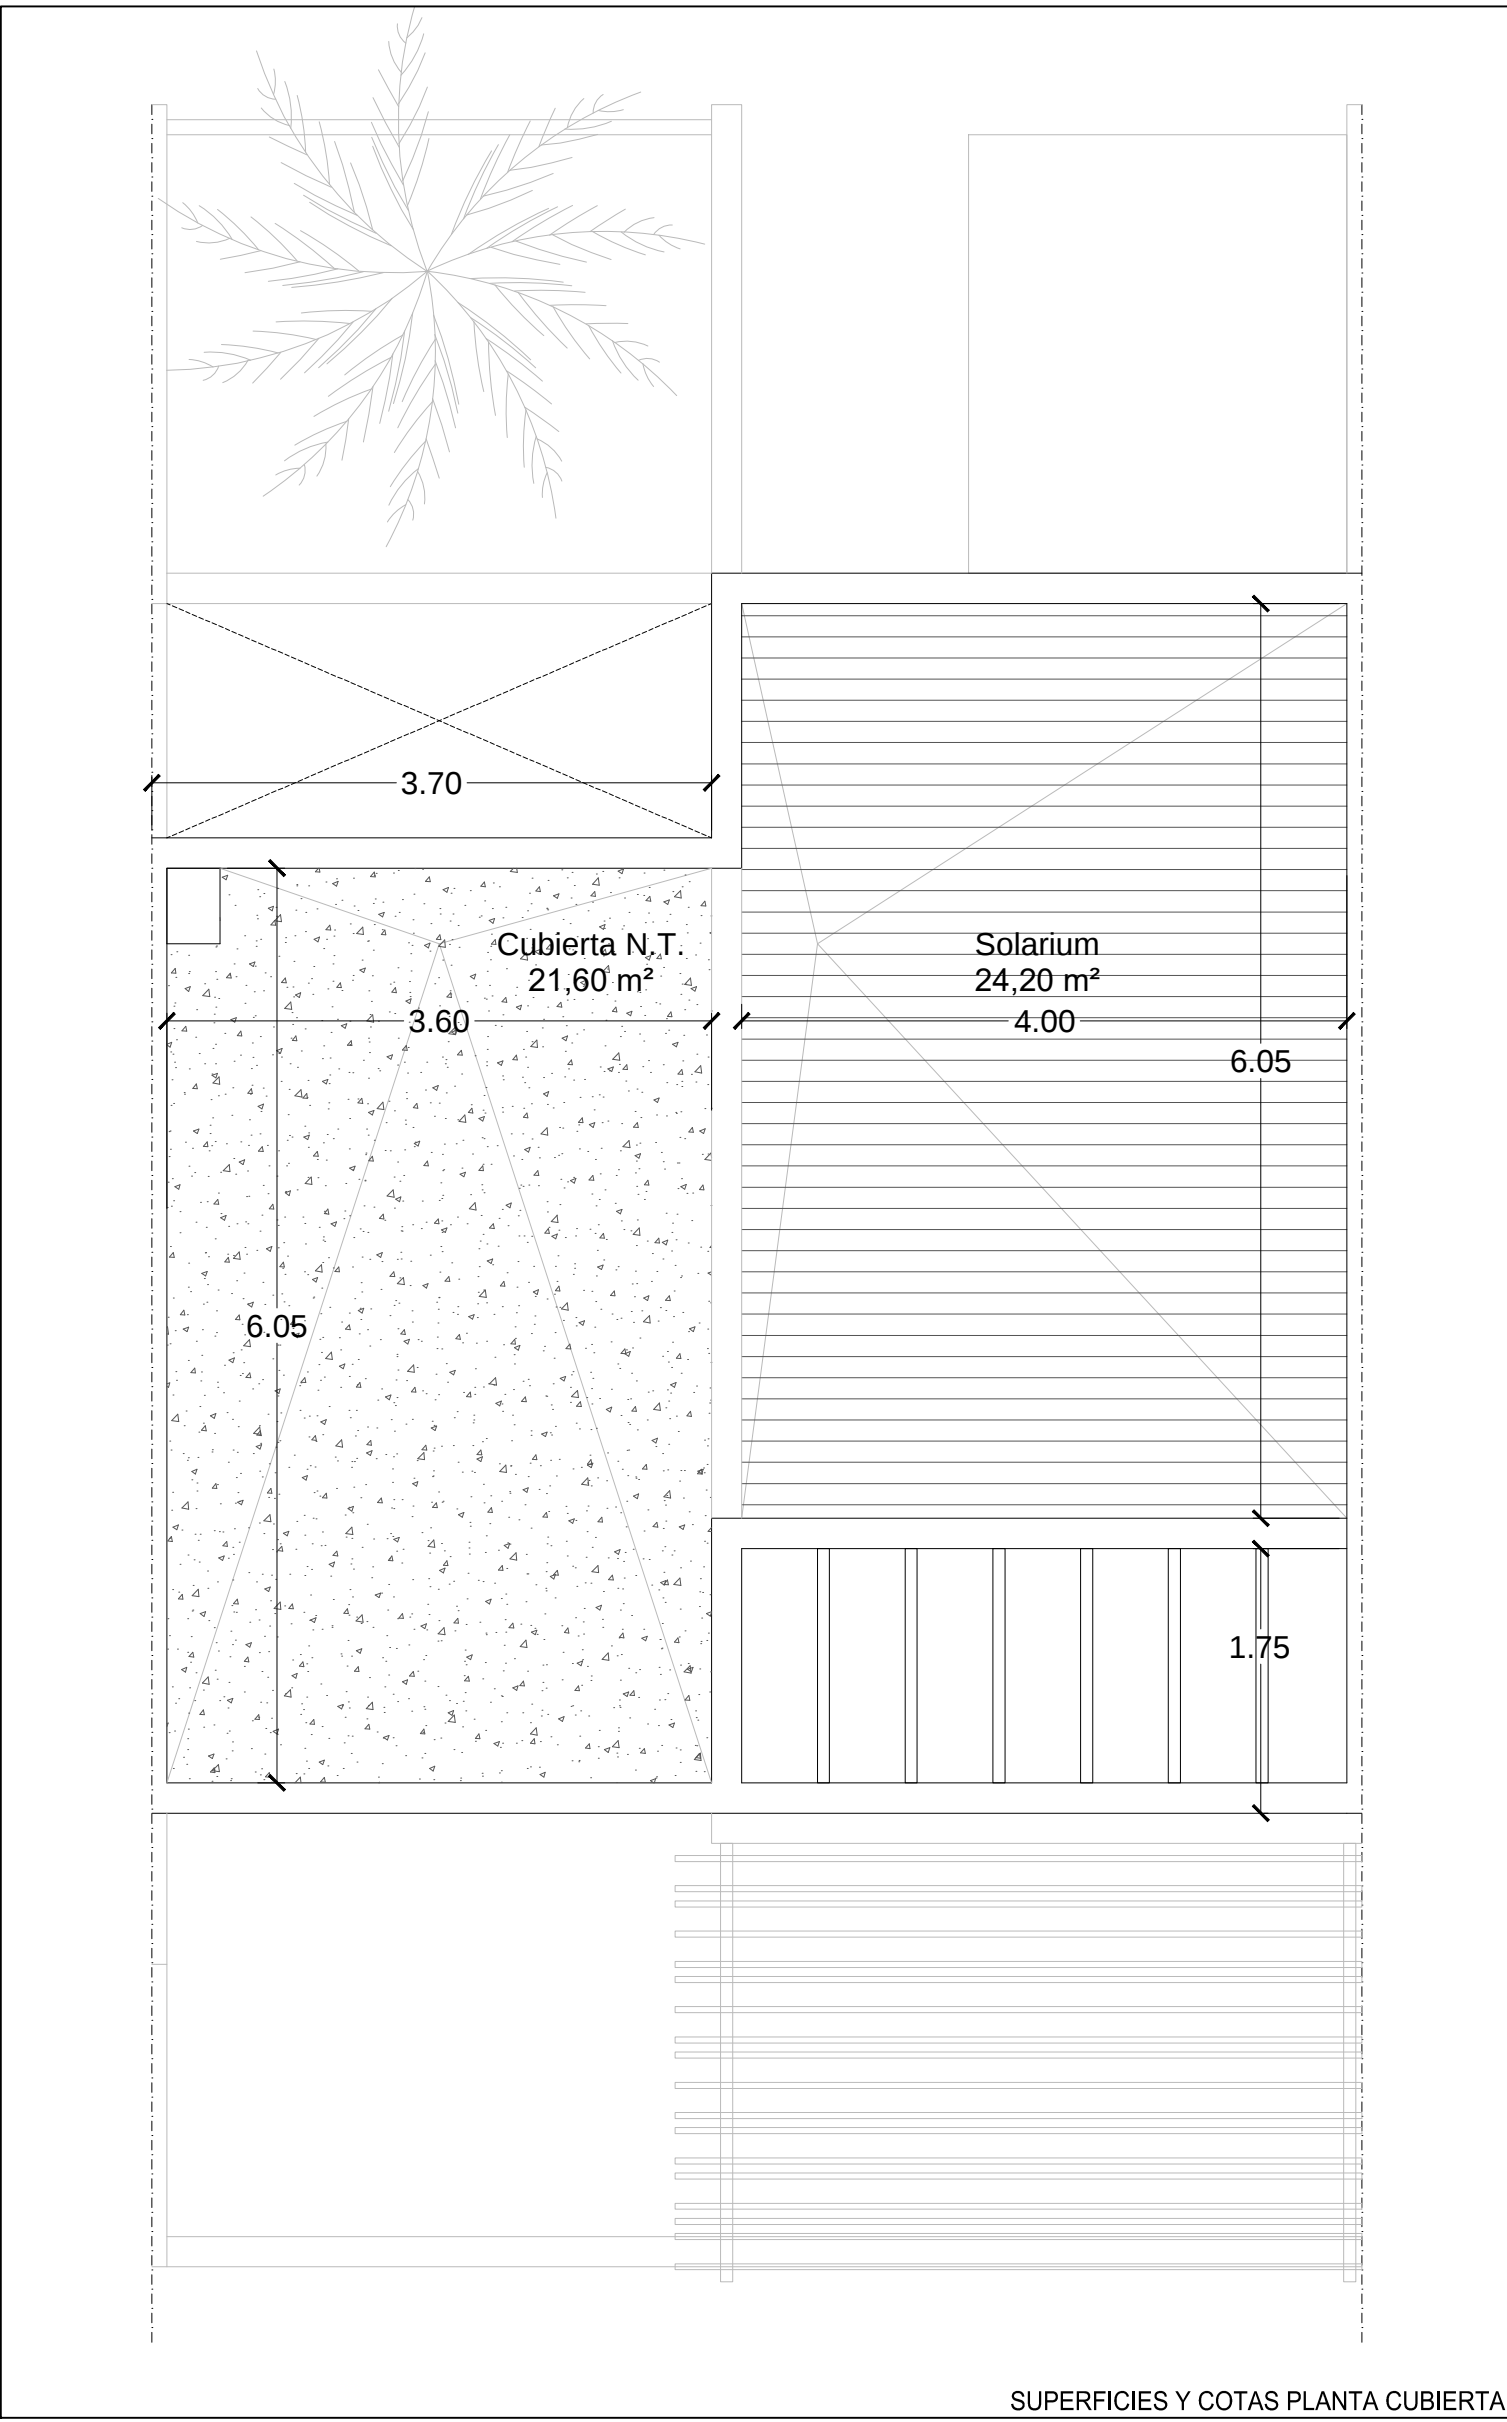

TIPO ALTA		44 uds.
ESTANCIA	Altura libre	Superficie
Salón-Cocina	2,60 m.	24,20 m².
Baño	2,30 m.	6,15 m².
Dormitorio	2,60 m.	15,10 m².
Terraza	-	7,80 m².
Solarium	-	24,20 m².
Cubierta N.T.	-	21,60 m².
SUP. ÚTIL TIPO ALTA		45,45 m².
SUP. CONSTRUIDA TIPO ALTA		59,10 m².

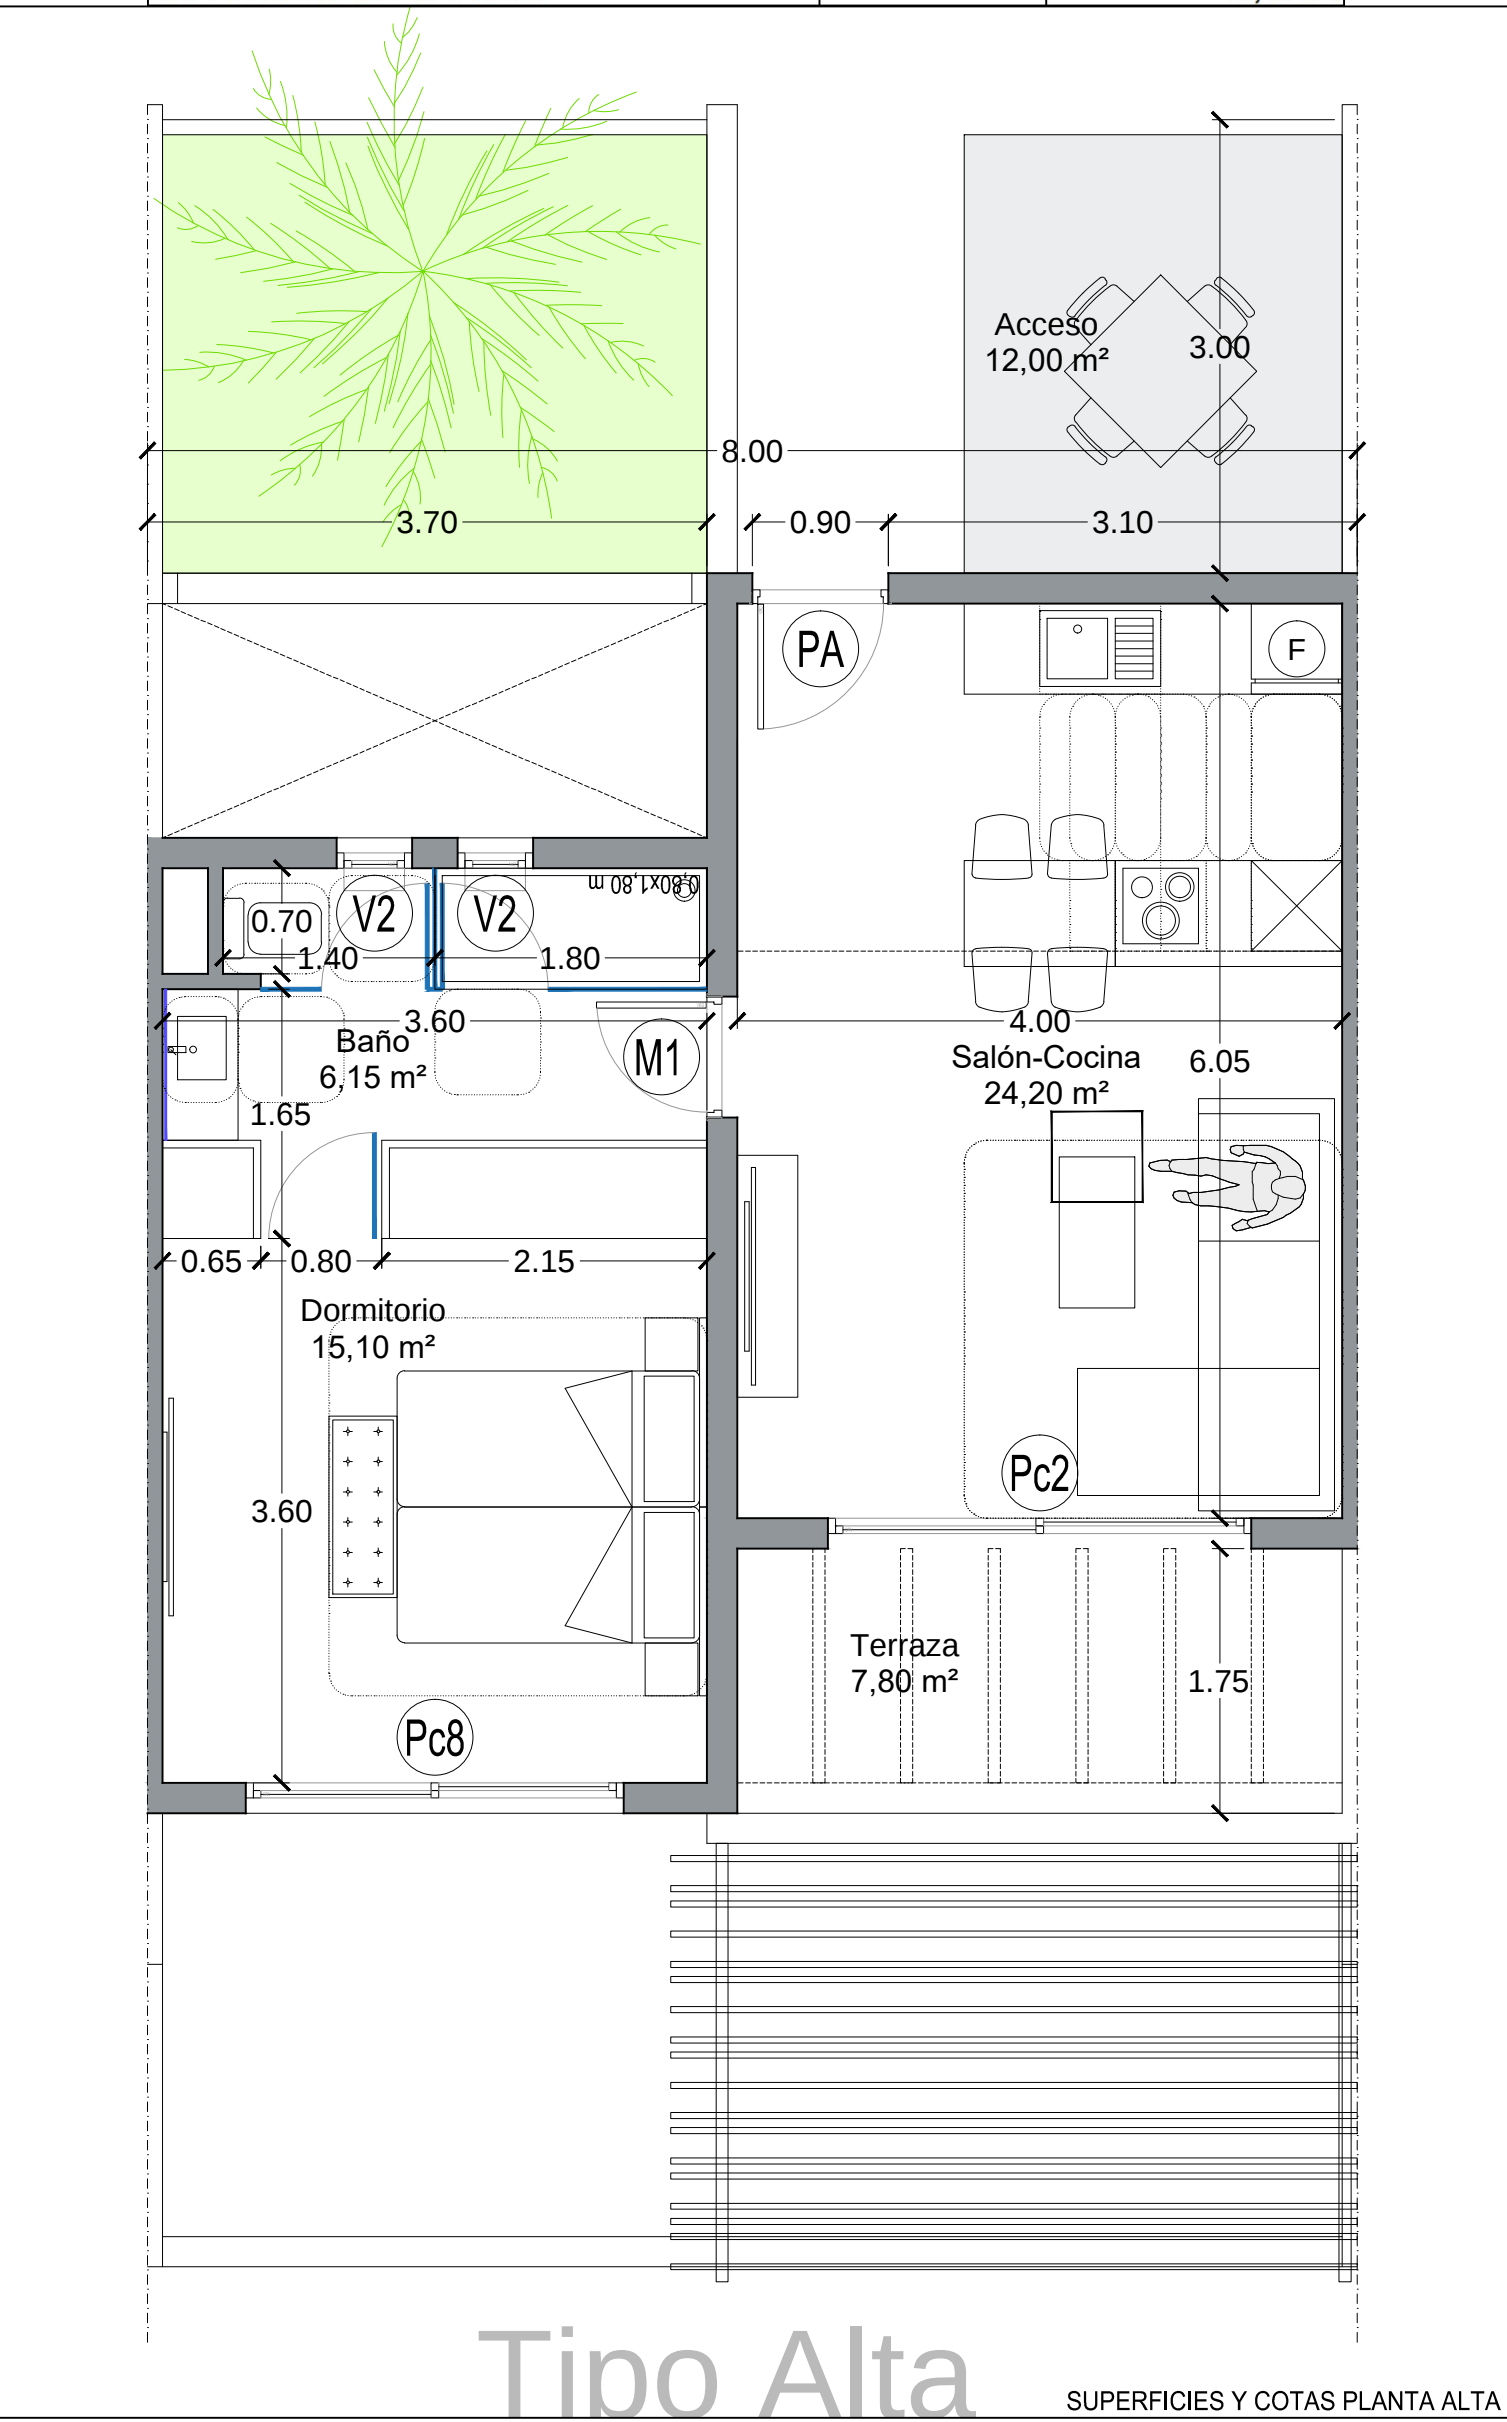

TIPO BAJA	44 ud.
SUP. ÚTIL TIPO BAJA	45,25 m².
SUP. CONSTRUIDA TIPO BAJA	51,60 m².
TIPO ALTA	44 ud.
SUP. ÚTIL TIPO ALTA	45,45 m².
SUP. CONSTRUIDA TIPO ALTA	59,10 m².
TIPO ADAPTADA BAJA	2 ud.
SUP. ÚTIL TIPO ADAPTADA BAJA	45,45 m².
SUP. CONSTRUIDA TIPO ADAPTADA BAJA	51,60 m².
TIPO ADAPTADA ALTA	2 ud.
SUP. ÚTIL TIPO ADAPTADA ALTA	45,45 m².
SUP. CONSTRUIDA TIPO ADAPTADA ALTA	59,10 m².
TOTAL UNIDADES	92 ud.